


36

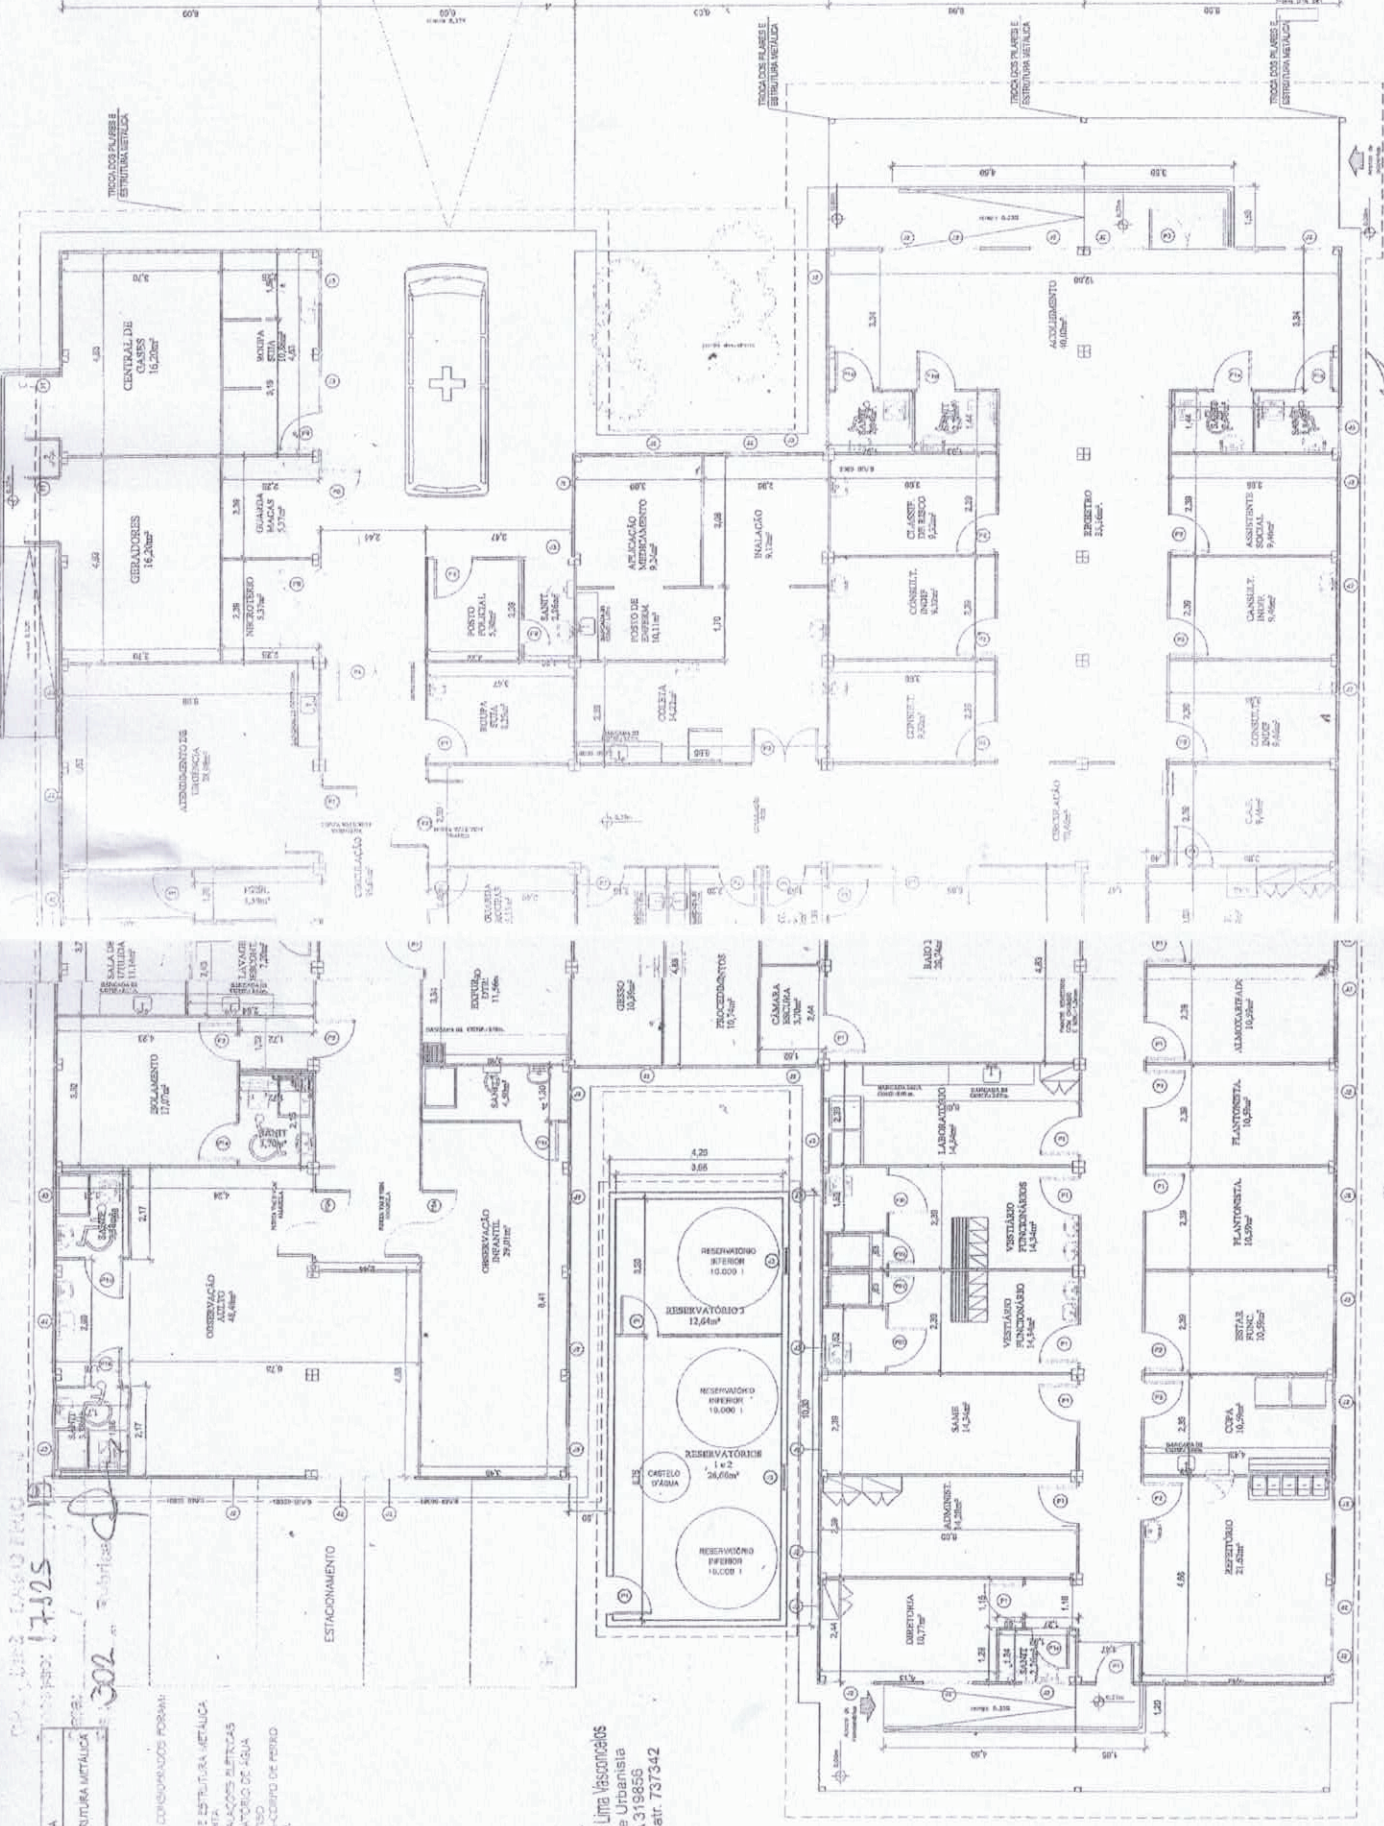

LEGENDA
 TROCA ESTRUTURA METÁLICA

- DES. OS SERVIÇOS CONSIDERADOS FORAM:
- PAVILÃO ABERTO
 - TROCA DE PILARES E ESTRUTURA METÁLICA
 - INCLUIÇÃO DO PLANTIO
 - REVOQUE DAS INSTALAÇÕES ELÉTRICAS
 - TROCA DO RESERVATÓRIO DE ÁGUA
 - LAVABO DO RESERVATÓRIO DE ÁGUA
 - TROCA DO SUBSÍDIO DE PORTO DA BANHEIRA PÚBLICA

Márcio Alexandre Lima Vasconcelos
 Arquiteto e Urbanista
 CAU-A 319856
 PIMCF Matr. 737342

		PREFEITURA MUNICIPAL DE CABO FRIO Flomabela Rosa da Penha - Braga Região dos Lagos - Estado do Rio de Janeiro	TÍTULO PROJETO PARA REFORMA DA UPA DE CABO FRIO	LOCAL RODOVIA AMARAL PEIXOTO, KM 1 2º DISTRITO DE CABO FRIO/RJ
PRANCHA 01/01	SECOP	DATA Abril 2019	DESIGNOVIMENTO Márcio Alexandre L. Vasconcelos	ESCALA 1/125
PROJETO PARA REFORMA DA UPA DE TAMBORES		4. TAMBORES	DESIGNOVIMENTO Márcio Alexandre L. Vasconcelos	ESCALA 1/125