




1 Elevação Leste
ESCALA: 1 : 125

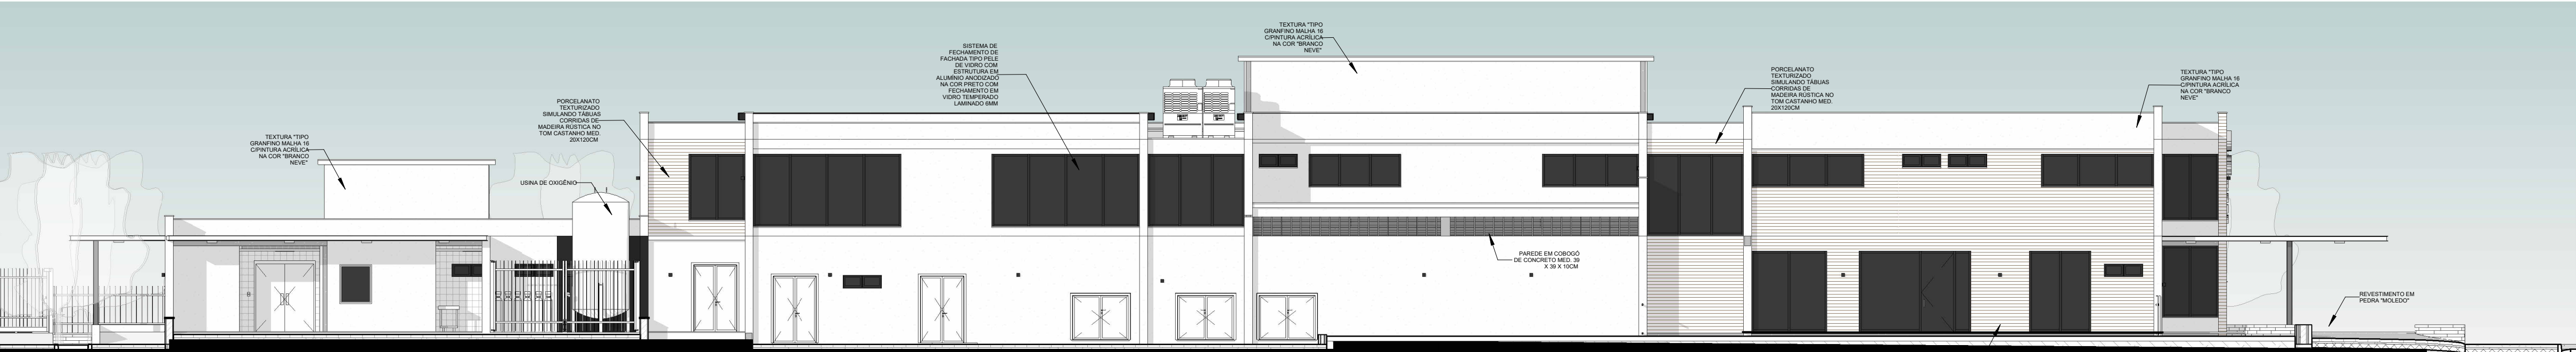

2 Elevação Oeste
ESCALA: 1 : 125

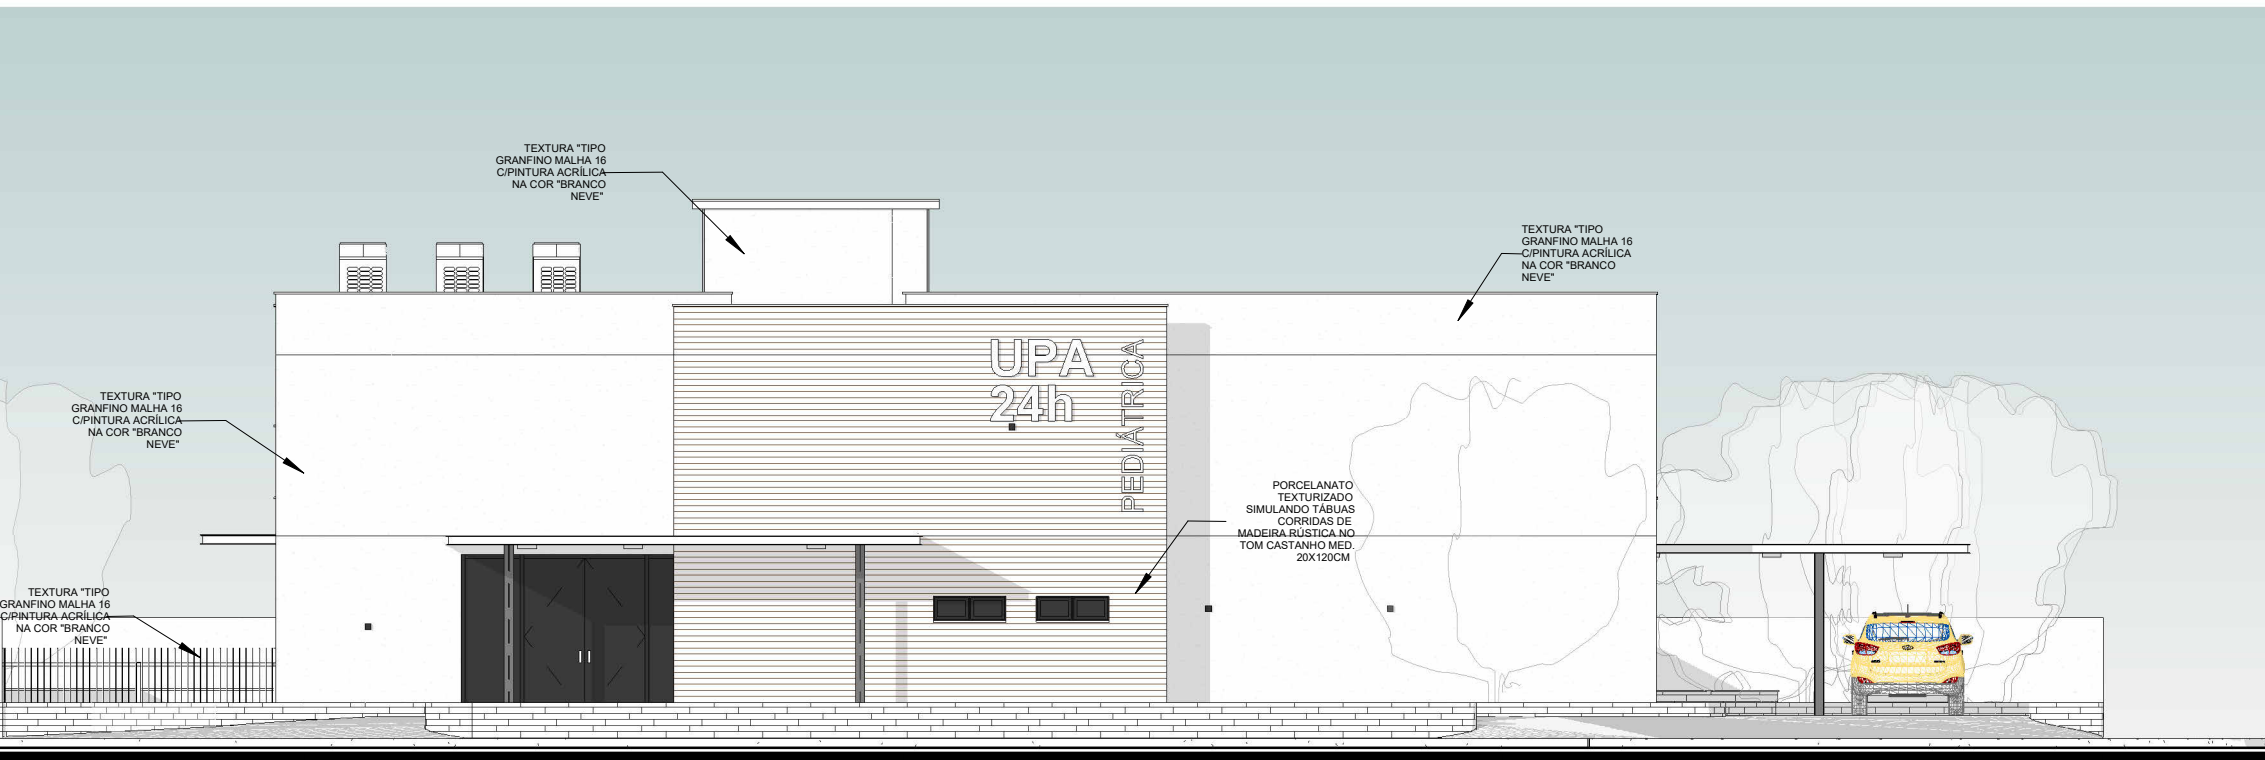

3 Elevação Norte
ESCALA: 1 : 125

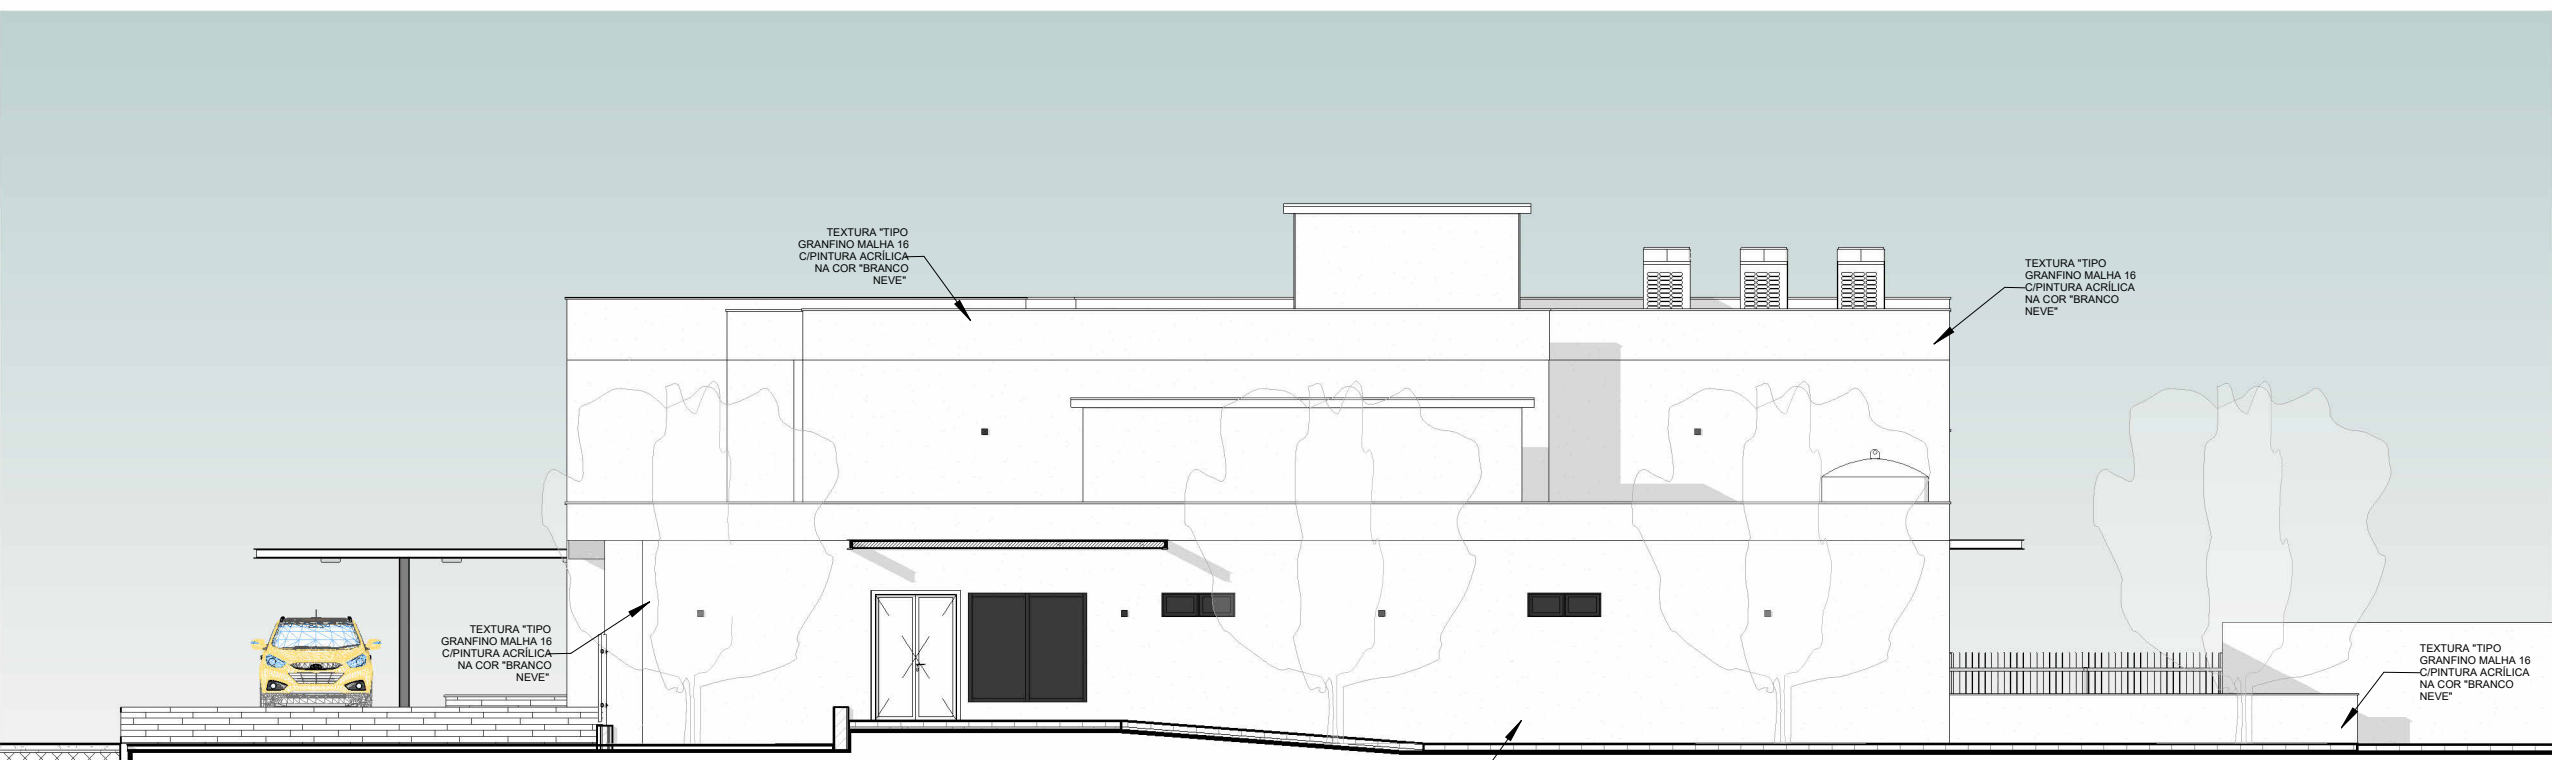

4 Elevação Sul
ESCALA: 1 : 125



5 Perspectiva - Vista do Canteiro Central
ESCALA:

OBS:

- 1 - COTAS EM CENTÍMETROS;
- 2 - AS MEDIDAS DEVEM SER CONFERIDAS NO LOCAL.

nº	Descrição	Verif.	Data



SECRETARIA DE
GESTÃO E INOVAÇÃO

gestaoinovacao@cabofrio.rj.gov.br
Praça Tiradentes, s/n
Centro - Cabo Frio/RJ
cabofrio.rj.gov.br

Título:
Projeto Básico de Arquitetura - Reforma e Ampliação de Unidade de Pronto Atendimento UPA - Porte III - TAMOIOS

Secretaria: **Secretaria Municipal de Saúde**

Sector: **Gabinete Secretária**

Endereço: **Avenida Amaral Peixoto, KM 136, Samburá, Distrito de Tamoios - Cabo Frio - RJ**

Responsável Projeto: Akihiro Sumavielle Tokuda	Reg. CAU/CREA: CAU N°A33974-1	Prancha: 06/10
Desenho: Elevações e Perspectivas	Escala: 1 : 125	Data: 12/05/2025